


ΙΣΟΓΕΙΟ

- ΑΙΘΟΥΣΕΣ ΔΙΔΑΣΚΑΛΙΑΣ
- ΕΙΔΙΚΕΣ ΑΙΘΟΥΣΕΣ
- ΓΡΑΦΕΙΑ Β.Δ
- ΤΟΥΑΛΕΤΕΣ ΜΑΘΗΤΩΝ
- ΤΟΥΑΛΕΤΕΣ ΑΜΕΑ
- ΤΟΥΑΛΕΤΕΣ ΠΡΟΣΩΠΙΚΟΥ
- ΗΛΕΚΤΡΟΣΤΑΣΙΑ
(1) 032, (2) 048, (3) 020, (4) 063
- ΜΗΧΑΝΟΣΤΑΣΙΑ
(1) 031, (2) 049, (3) 021
- ΕΣΠΕΡΙΝΟ
- ΑΠΟΘΗΚΕΣ 062, 064, 050
- ΑΝΕΛΚΥΣΤΗΡΕΣ Α1,Α2

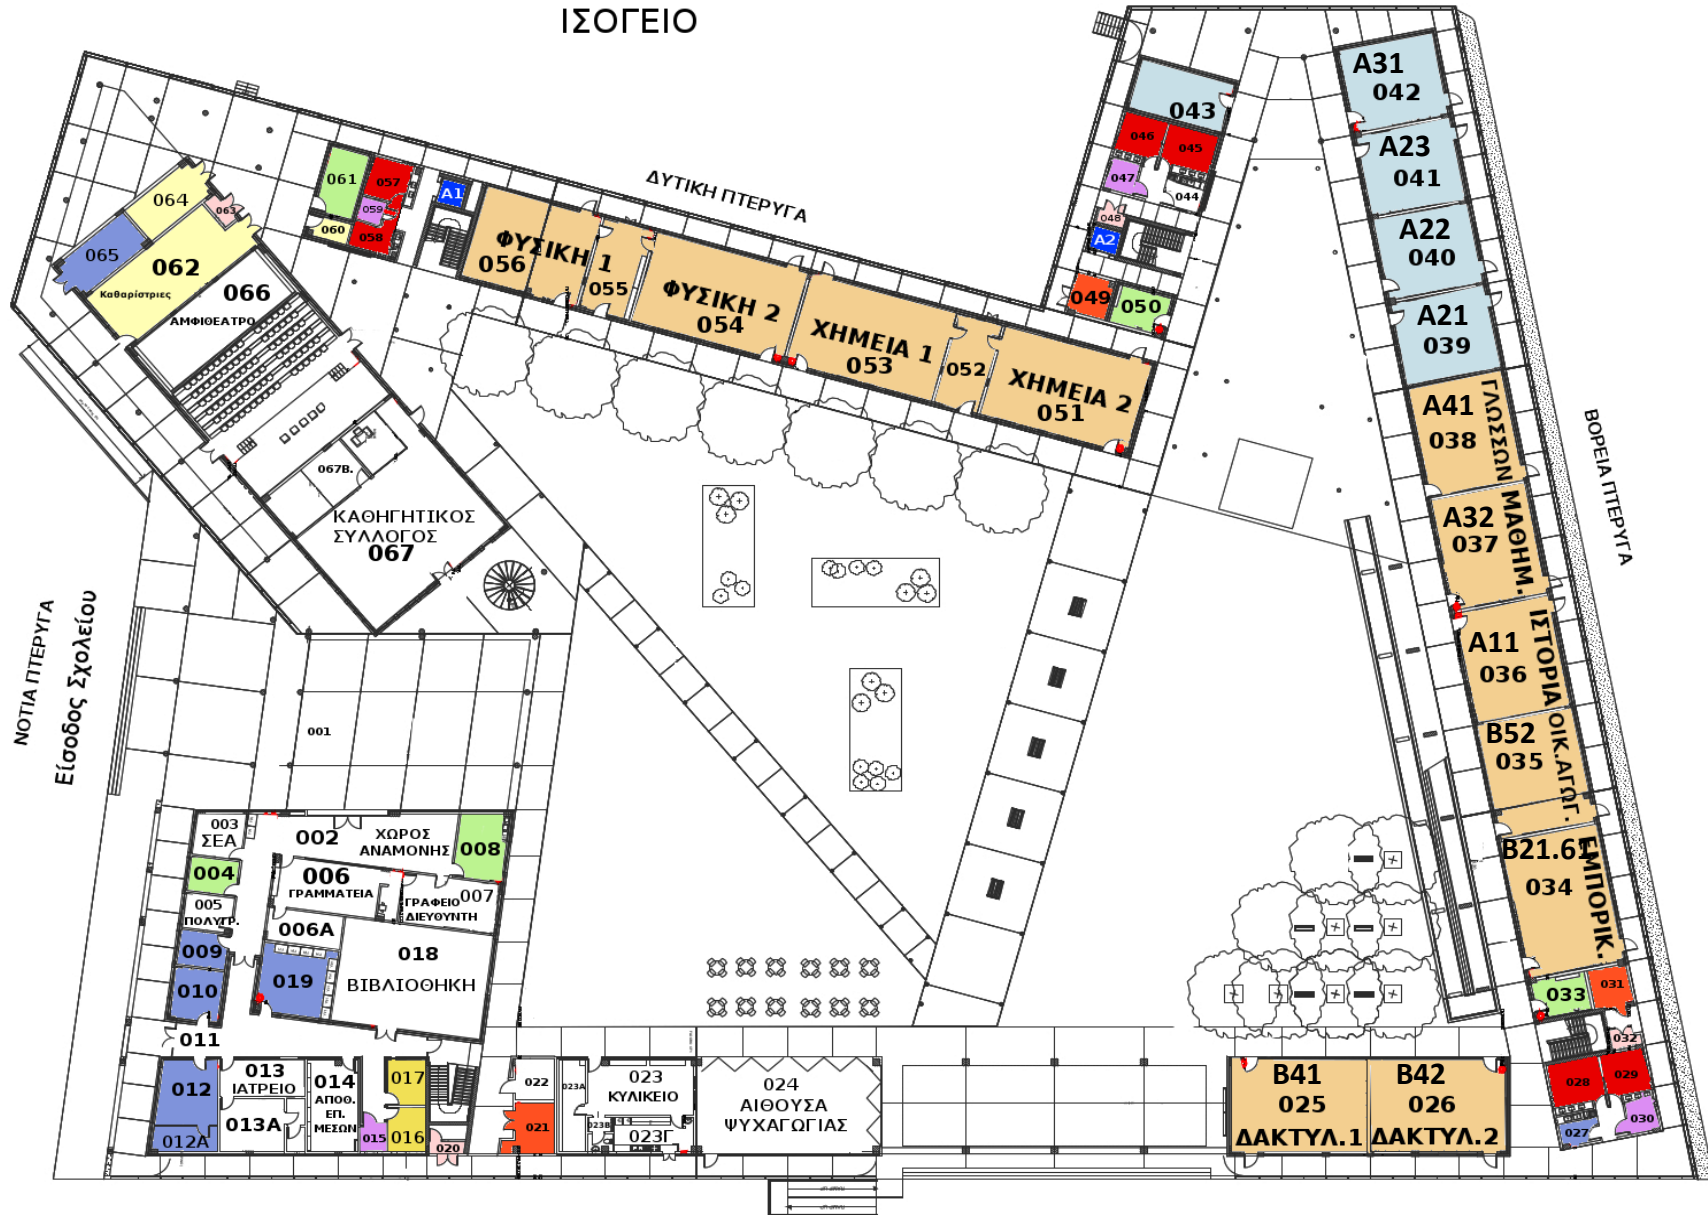

- ΓΡΑΦΕΙΟ ΕΦΗΜ. Β.Δ. 002
- ΔΩΜΑΤΙΟ ΣΕΡΒΕΡ 022
- ΧΩΡΟΣ ΚΑΘΑΡΙΣΤΡΙΩΝ 062
- ΑΠΟΘΗΚΗ ΒΙΒΛΙΩΝ 064
- ΥΛΙΚΑ ΚΑΘΑΡΙΣΤΡΙΩΝ 060

- Παναγή Ανδρούλα, Β.Δ.Α' 008
- Συμεωνίδου Γιάννα, Β.Δ.Α' 008
- Χατζηγέρου Γεωργία, Β.Δ. Α' 003
- Ανδρέου Ελένη, Β.Δ. 033
- Σιαπιτή Ιφιγένεια, Β.Δ. 050

- ΣΕΑ 061
- Προγραμματιστής/τρια 004

ΝΟΤΙΑ ΠΤΕΡΥΓΑ
Είσοδος Σχολείου

ΒΟΡΕΙΑ ΠΤΕΡΥΓΑ

ΔΥΤΙΚΗ ΠΤΕΡΥΓΑ

B41 025
B42 026
ΔΑΚΤΥΛ.1 ΔΑΚΤΥΛ.2