


ΟΡΟΦΟΣ

- ΑΙΘΟΥΣΕΣ ΔΙΔΑΣΚΑΛΙΑΣ
- ΕΙΔΙΚΕΣ ΑΙΘΟΥΣΕΣ
- ΓΡΑΦΕΙΑ Β.Δ
- ΤΟΥΑΛΕΤΕΣ ΜΑΘΗΤΩΝ
- ΤΟΥΑΛΕΤΕΣ ΑΜΕΑ
- ΤΟΥΑΛΕΤΕΣ ΠΡΟΣΩΠΙΚΟΥ
- ΗΛΕΚΤΡΟΣΤΑΣΙΑ
(5) 113, (6) 125, (7) 143, (8) 153
- ΑΠΟΘΗΚΕΣ 126,138
- ΑΝΕΛΚΥΣΤΗΡΕΣ Α1, Α1

ΑΕΡΟΣΥΜΠΙΕΣΤΗΣ 114

- Ιωάννου Αγάθη, Β.Δ. 108
- Μαννάρη-Χαϊλή Βίβια, ΒΔ 108
- Φιλίππου Βασίλης, Β.Δ. 127
- Μπούλος Μαρίκα, Β.Δ. 127
- Σάββα Κωνσταντίνος, Β.Δ. 144
- Στεφάνου Έλενα, Β.Δ. 152
- Λαζάρου Αντώνης. Β.Δ. 152

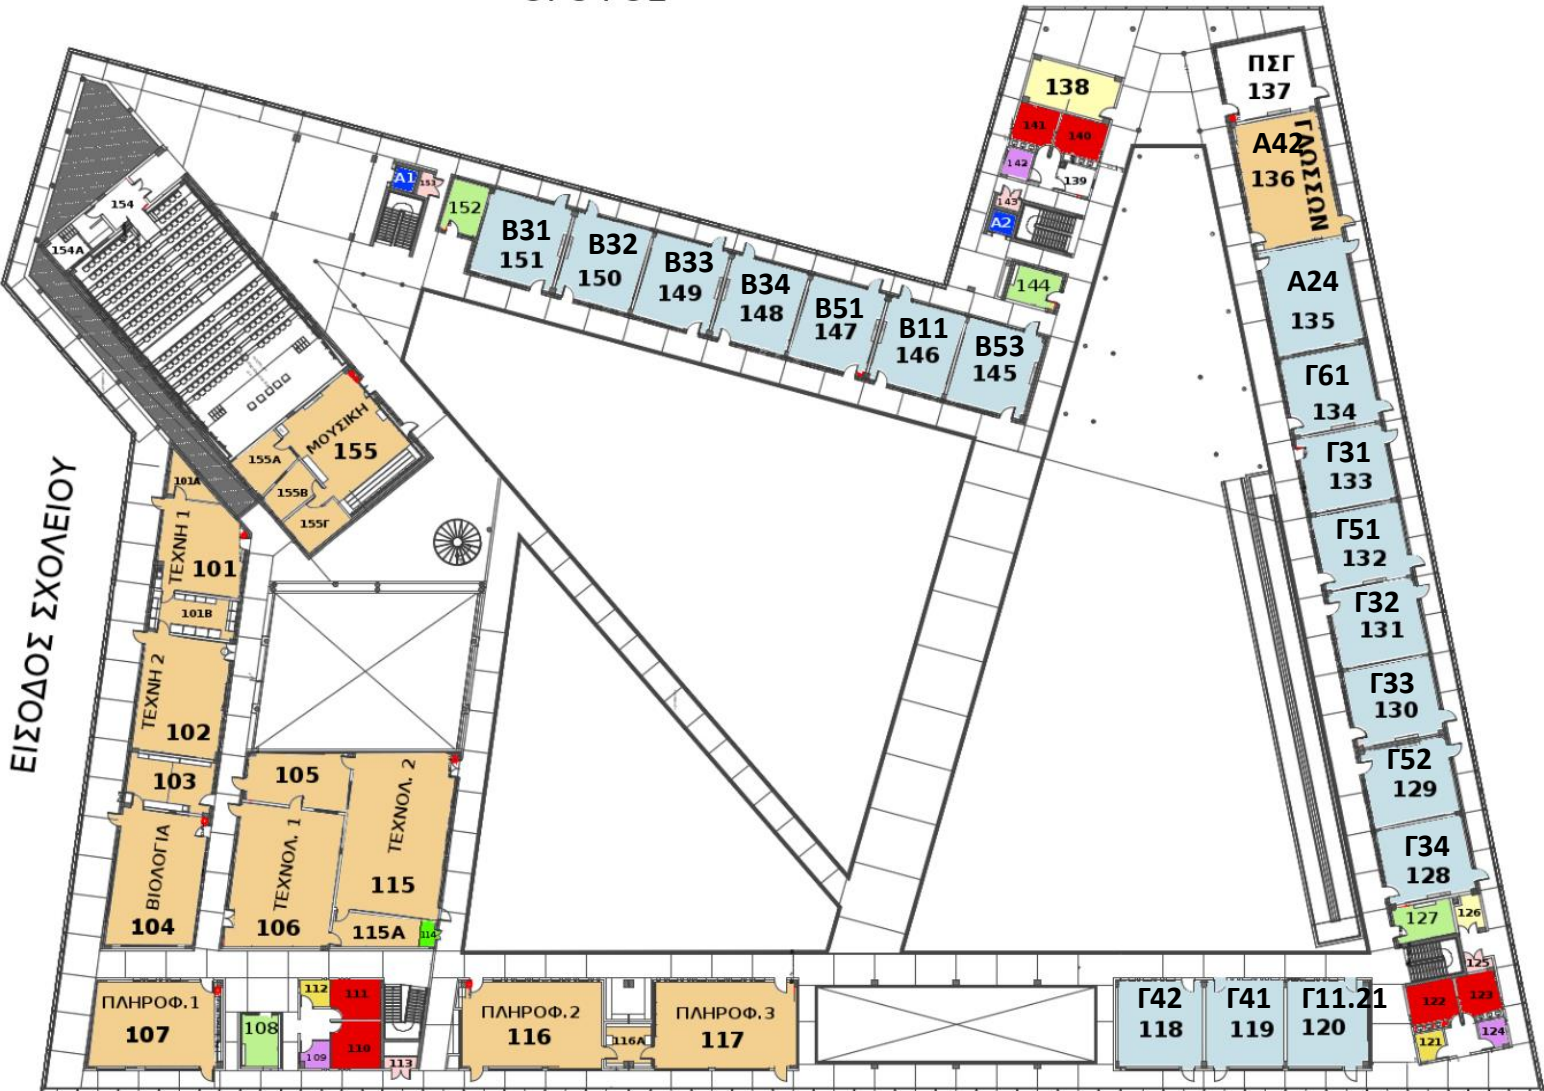

ΕΙΣΟΔΟΣ ΣΧΟΛΕΙΟΥ