
ΑΙΘΟΥΣΕΣ ΔΙΔΑΣΚΑΛΙΑΣ
ΕΙΔΙΚΕΣ ΑΙΘΟΥΣΕΣ
ΓΡΑΦΕΙΑ Β.Δ
ΤΟΥΑΛΕΤΕΣ ΜΑΘΗΤΩΝ
ΤΟΥΑΛΕΤΕΣ ΑΜΕΑ
ΤΟΥΑΛΕΤΕΣ ΠΡΟΣΩΠΙΚΟΥ
ΗΛΕΚΤΡΟΣΤΑΣΙΑ
(1) 032, (2) 048, (3) 020, (4) 063
ΜΗΧΑΝΟΣΤΑΣΙΑ
(1) 031, (2) 049, (3)021
ΕΣΠΕΡΙΝΟ
ΑΠΟΘΗΚΕΣ 062, 064, 050
ΑΝΕΛΚΥΣΤΗΡΕΣ A1,A2

ΙΣΟΓΕΙΟ

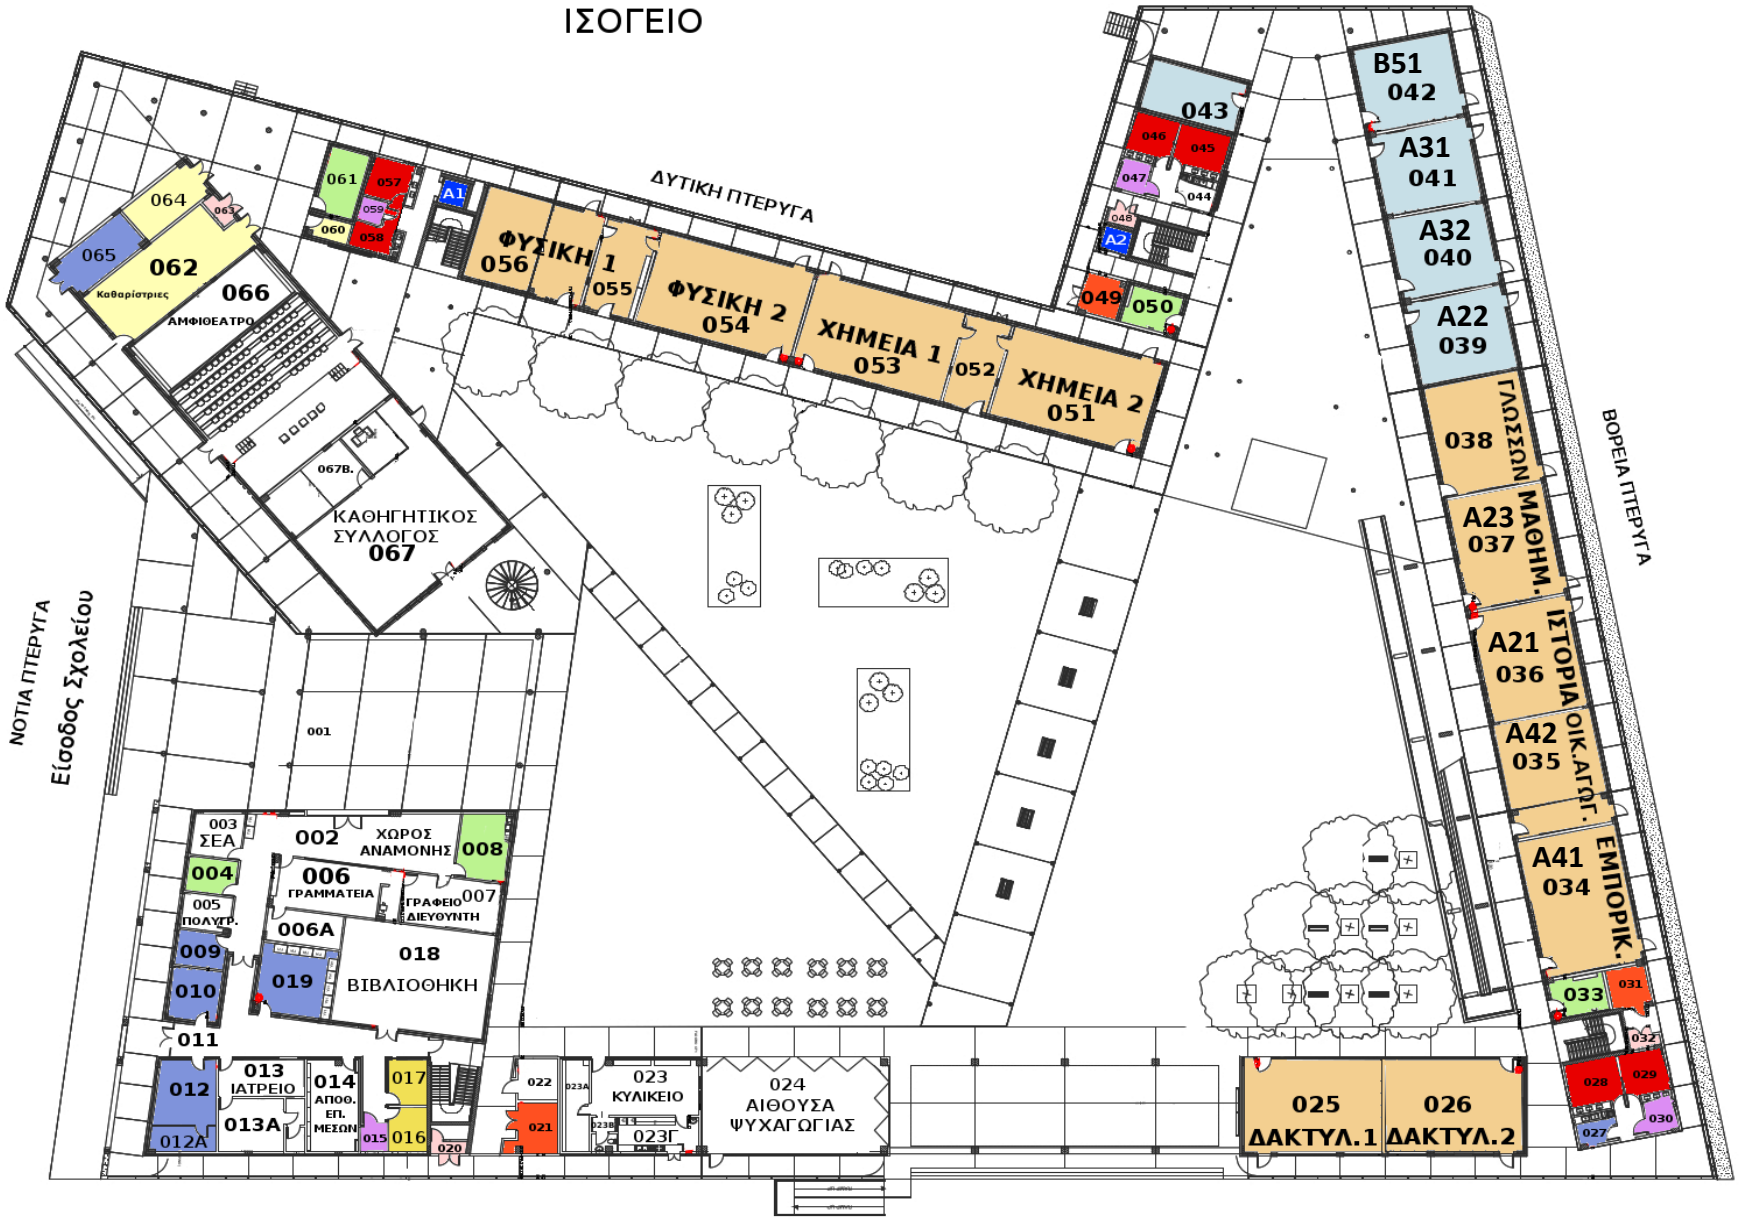

ΓΡΑΦΕΙΟ ΕΦΗΜ. Β.Δ.	002
ΔΩΜΑΤΙΟ ΣΕΡΒΕΡ	022
ΧΩΡΟΣ ΚΑΘΑΡΙΣΤΡΙΩΝ	062
ΑΠΟΘΗΚΗ ΒΙΒΛΙΩΝ	064
ΥΛΙΚΑ ΚΑΘΑΡΙΣΤΡΙΩΝ	060

Σαλονικίδης Ιωάννης, Β.Δ.Α΄	008
Κούρτης Ευάγγελος, Β.Δ.	008
Σάββα Κωνσταντίνος, Β.Δ. Α΄	003
Χαϊλή Βίβια, Β.Δ.Α΄	004
Κωνσταντίνου Ευρυδίκη Β.Δ.	033
Τουμασή Ειρήνη, ΣΕΑ	050
Σταυρινίδου Νέδη, ΣΕΑ	061
Προγραμματιστής/τρια	009